


浸透ポラコン井戸 E W

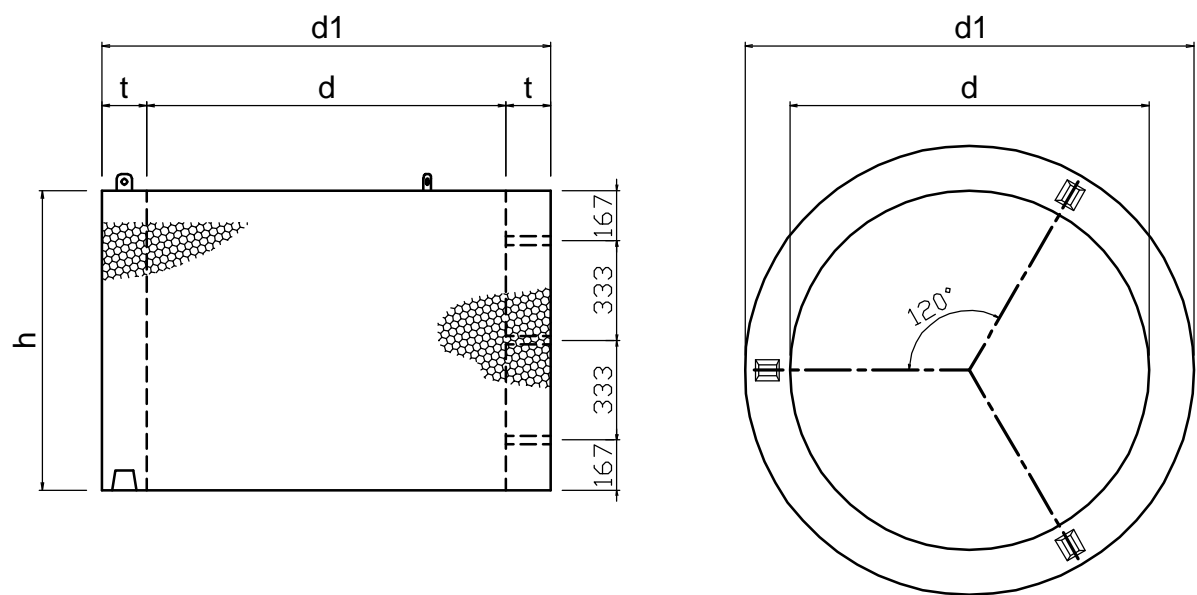

1. 寸法・配筋

呼び名	寸 法				配 筋				参考重量
					縦鉄筋		横鉄筋		
	d	d1	t	h	径	本数	径	本数	
E W - 900N	900	1200	150	1000	4.0	11	6.0	11	947
E W - 1200N	1200	1500	150	1000	4.0	16	6.0	13	1219
E W - 1500N	1500	1800	150	1000	4.0	16	6.0	13	1491
E W - 2000N	2000	2500	250	1000	4.0	20	6.0	13	3390

品名	浸透ポラコン井戸 EW		
図面番号	縮尺	担当	
東京都コンクリート製品協同組合			