


ポラコンU形側溝 P U

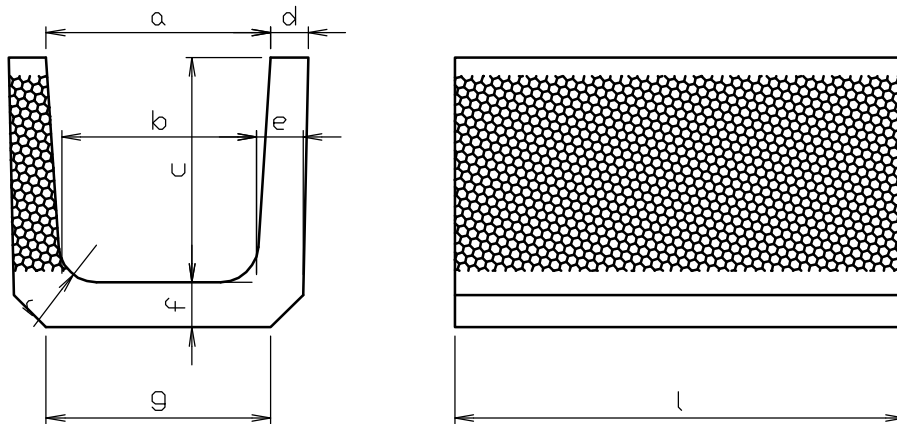

* ポラコンは片面 (S) と両面 (W) と全面 (O) あり

* 用心鉄筋は呼び名 6 0 0 についてのみ径 6 . 0 mm のものを両側にそれぞれ 4 個所入れる。

1 . 寸法・配筋

呼び名	寸 法									配筋				参考重量 (Kg)
										縦鉄筋		横鉄筋		
	a	b	c	d	e	f	g	r	l	径	本数	径	本数	
1 8 0	180	170	180	35	40	40	190	50	600	2.6	5	3.2	5	33
2 4 0	240	220	240	45	50	50	240	50	600	3.2	7	3.2	5	55
3 0 0 A	300	260	240	50	60	60	300	50	600	3.2	9	4.0	5	69
3 0 0 B	300	260	300	50	60	60	300	50	600	3.2	9	4.0	5	78
3 0 0 C	300	260	360	50	60	65	300	50	600	3.2	11	4.0	5	89
3 6 0 A	360	310	300	50	65	65	360	50	600	4.0	11	4.0	7	88
3 6 0 B	360	310	360	50	65	65	360	50	600	4.0	11	4.0	6	97
4 5 0	450	400	450	55	70	70	450	50	600	4.0	13	5.0	8	130
6 0 0	600	540	600	70	80	80	600	50	600	6.0	15	6.0	8	203

品名	ポラコンU形側溝 PU		
図面番号	縮尺	担当	
東京都コンクリート製品協同組合			