



内径900

平面図

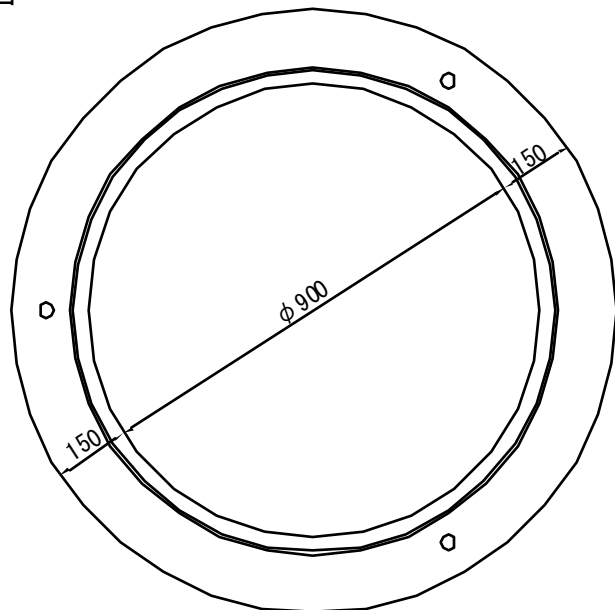


断面図

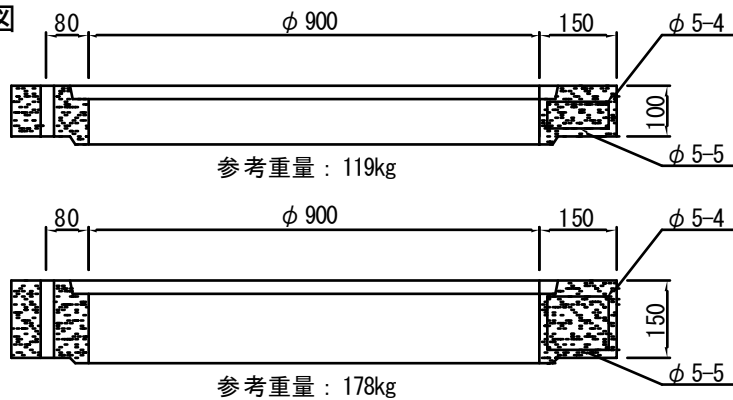


内径600

平面図

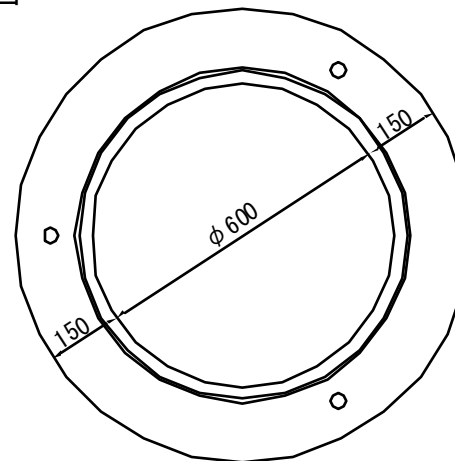

断面図

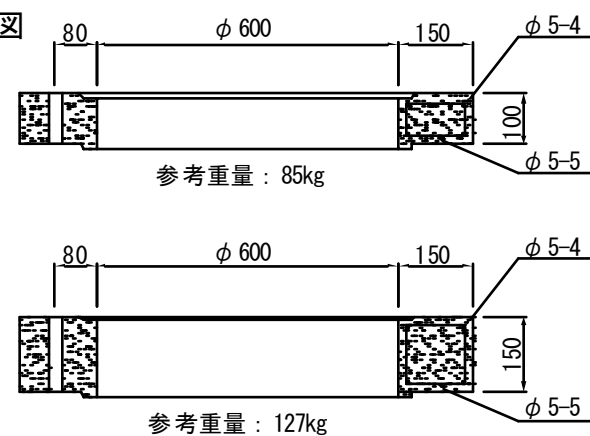

品名	人孔附属物（調整リング）		
図面番号	縮尺	担当	
東京都コンクリート製品協同組合			