
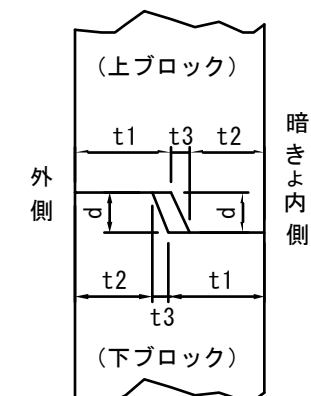
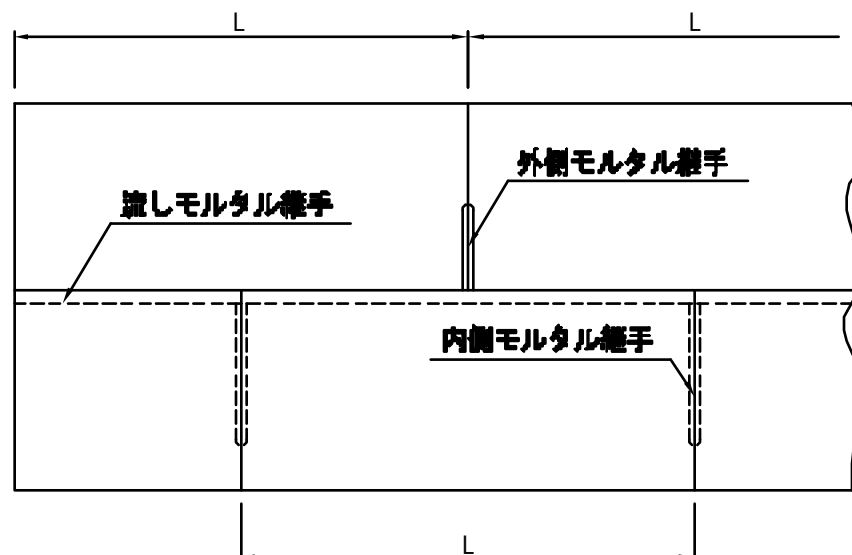


断面

側面

上、下組合せ部詳細図

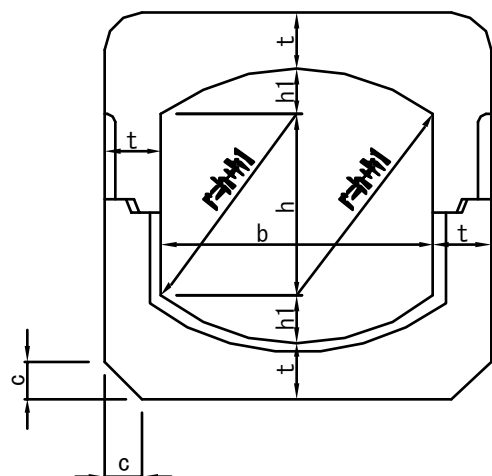

呼び名	内 面 (巾×高さ) (cm)	寸 法													上ブロック鉄筋								下ブロック鉄筋								参考 重量 (kg)
		L	b	t	h	h1	h2	h3	r	t1	t2	t3	d	c	①		②		③		④		①'		②'		③'		④'		
															径	本	径	本	径	本	径	本	径	本	径	本	径	本	径	本	
180	180×180	600	180	80	120	30	142	150	150	30	24	8	15	0	06	4	06	8	06	8	06	4	06	4	06	8	06	6	06	4	140
240	240×240	600	240	70	150	40	162	160	200	35	28	7	15	40	06	4	06	8	06	8	06	4	06	4	06	8	06	6	06	4	217
300	300×300	600	300	70	200	50	212	220	250	35	28	7	15	50	06	4	06	8	06	8	06	4	06	4	06	8	06	6	06	4	263
360	360×360	600	360	75	240	60	248	262	300	38	30	7	15	50	06	4	06	8	06	7	06	4	06	4	06	8	06	7	06	4	328
450	450×450	600	450	80	300	75	305	325	375	45	35	10	20	60	06	4	06	8	06	8	06	4	06	4	06	8	06	9	06	4	505
600	600×600	600	600	100	400	100	390	410	500	50	40	10	20	60	06	4	06	8	06	10	06	4	06	4	06	8	06	10	06	4	751

品名	組合せ暗きょブロック		
図面番号	縮尺	担当	
東京都コンクリート製品協同組合			