




一般用

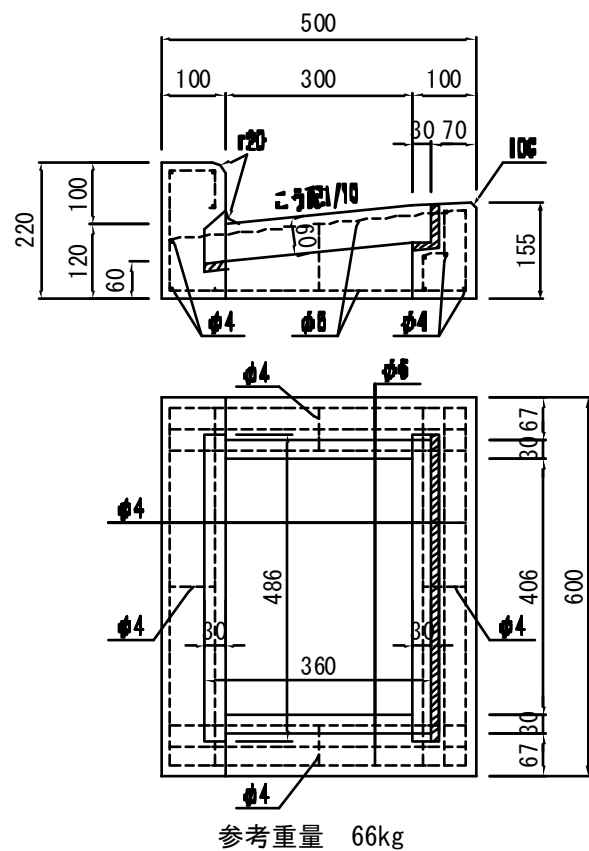

乗入れ用

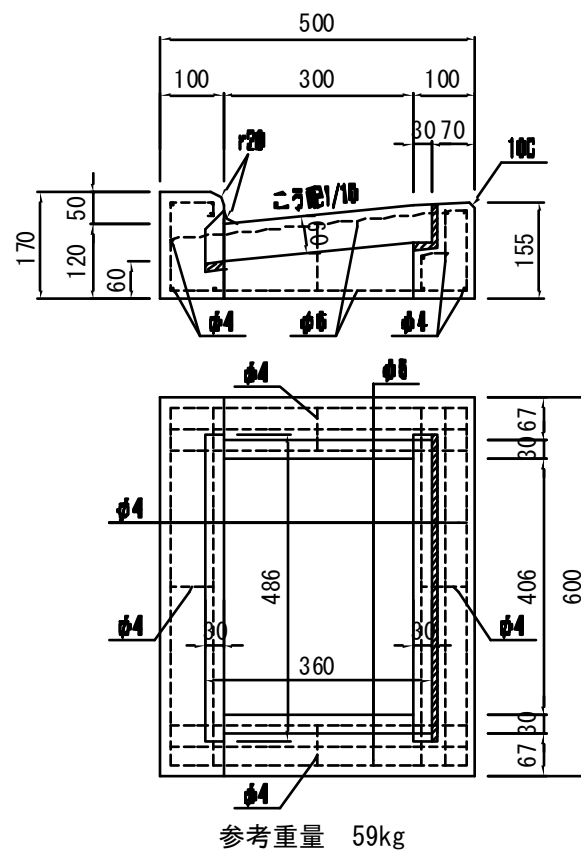

歩行者横断用

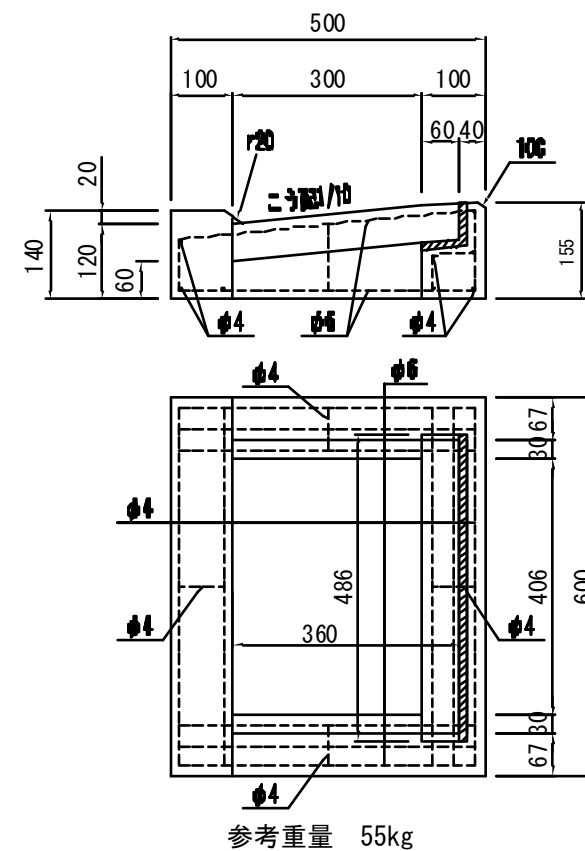

品名	L 形集水桧縁塊 L 集300用		
図面番号	縮尺	担当	
東京都コンクリート製品協同組合			