



汚水蓋

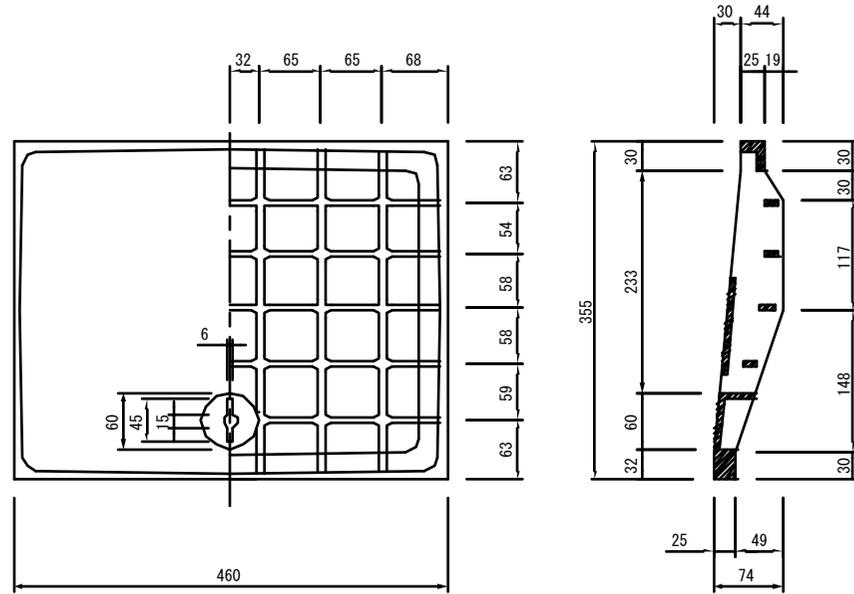

参考重量：18kg

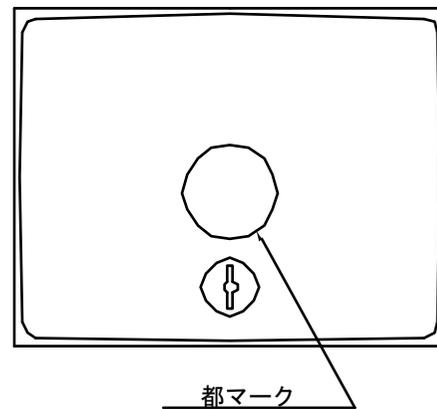

品名	鉄筋コンクリートL形枠埋地蓋 (L形300用)		
図面番号	縮尺	担当	
東京都コンクリート製品協同組合			