

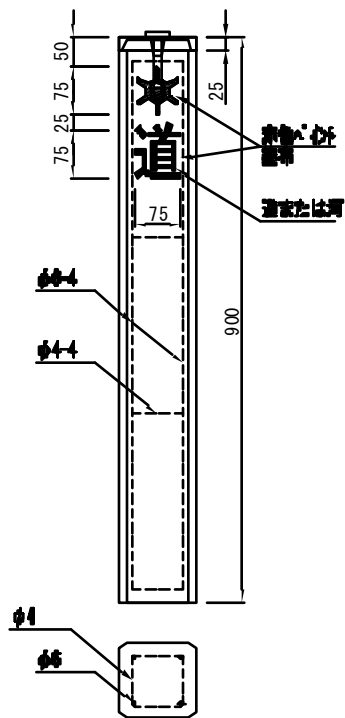
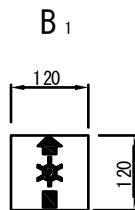




参考重量：31kg

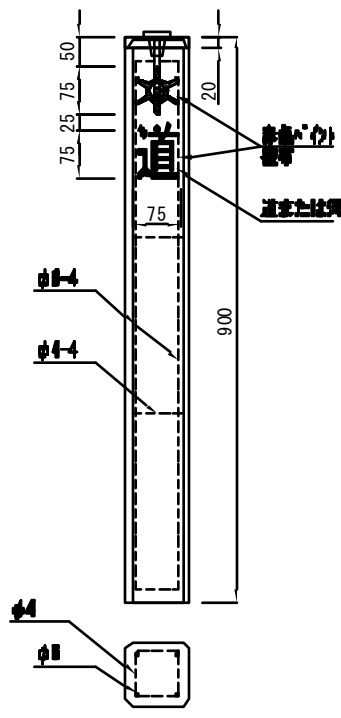



参考重量：31kg

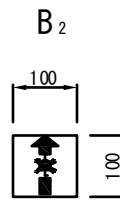

参考重量：22kg

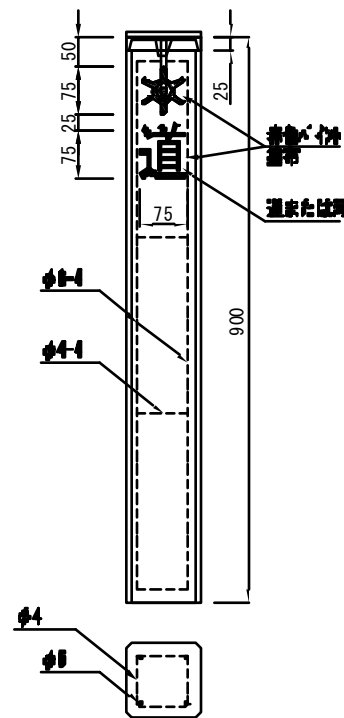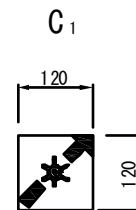

参考重量：31kg

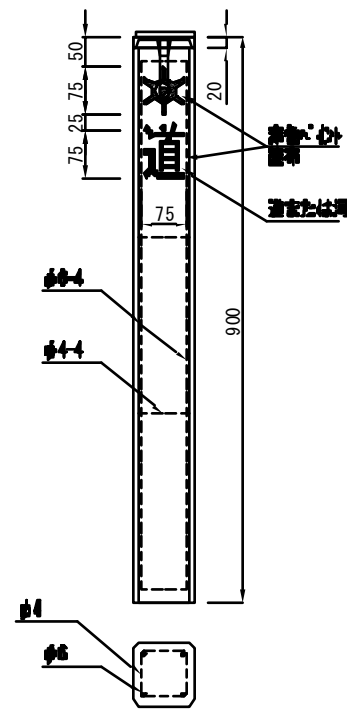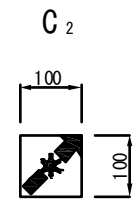

参考重量：22kg

品名	鉄筋コンクリート境界標杭		
図面番号		縮尺	担当
東京都コンクリート製品協同組合			