




側塊 (1号)

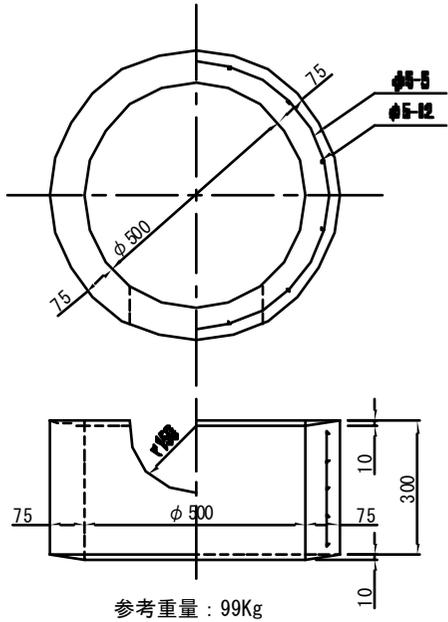


側塊 (2号)

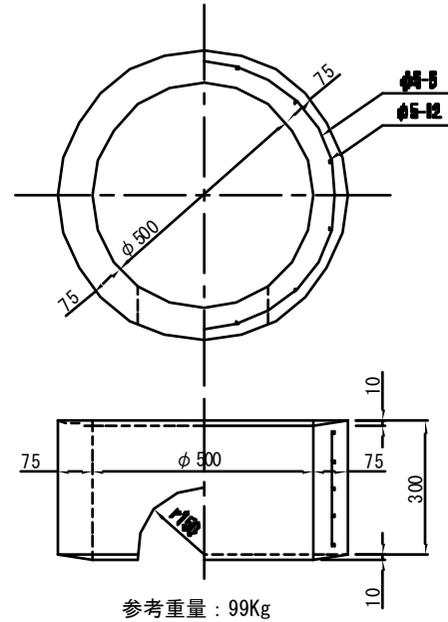


側塊 (3号)

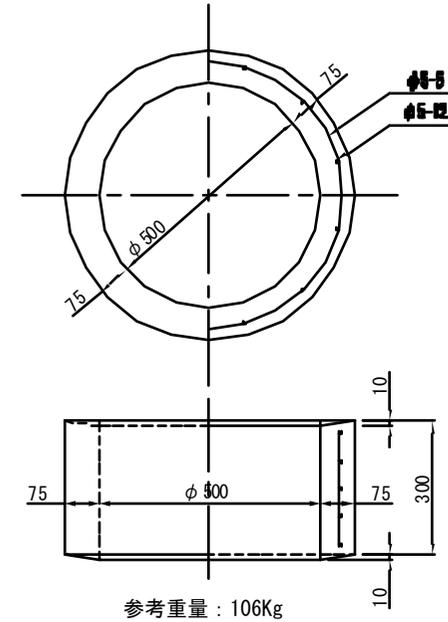

底塊

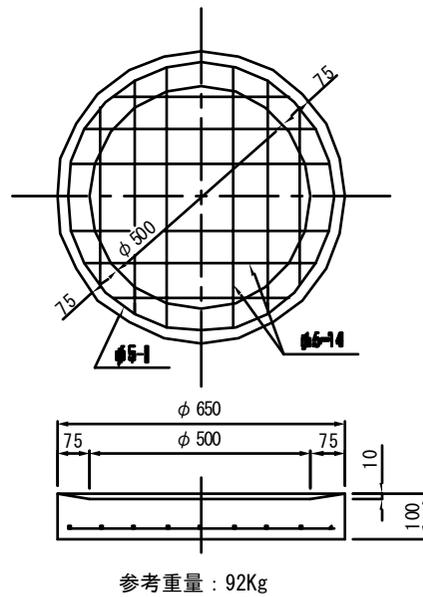

組立図

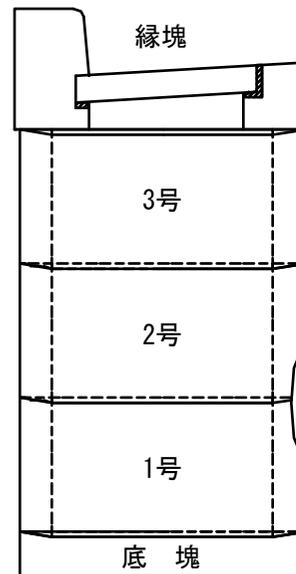

品名	新築用集水溝 側塊・底塊		
図面番号	縮尺	担当	
東京都コンクリート製品協同組合			