



縁塊

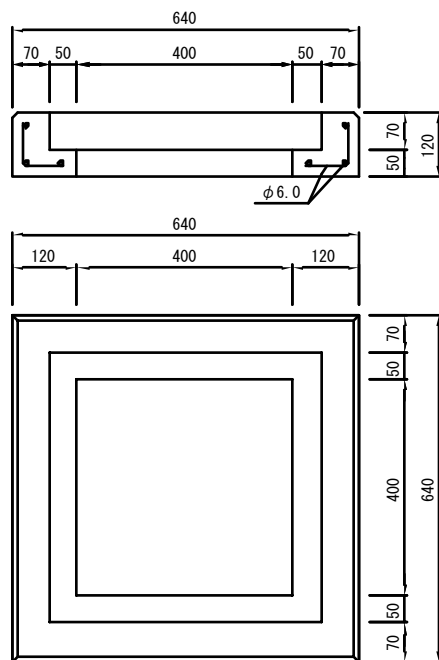

参考重量 51kg

コンクリート蓋

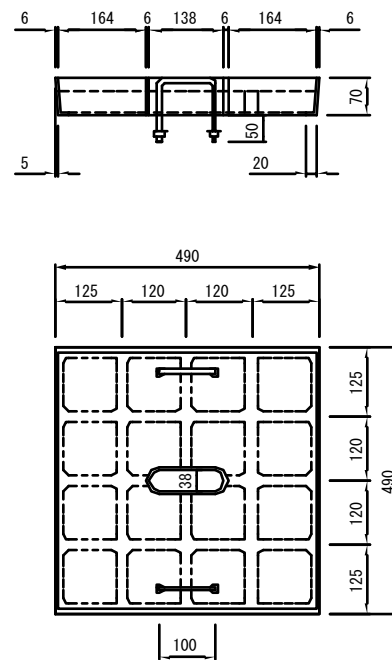

参考重量 40kg

品名	U形用集水桝（MS）		
図面番号	縮尺	担当	
東京都コンクリート製品協同組合			