




一般用

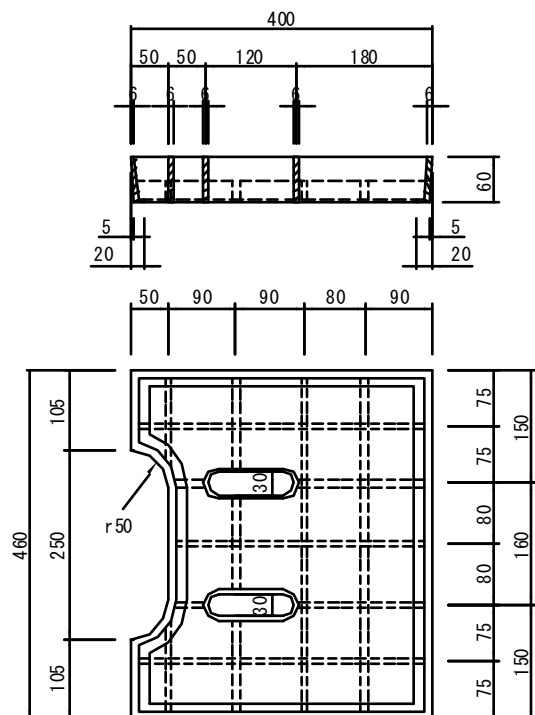

段差用(受注生産)

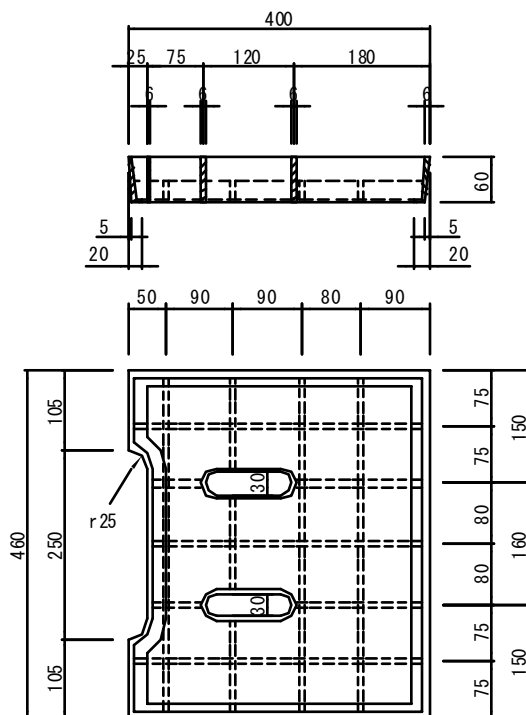

閉塞用(受注生産)

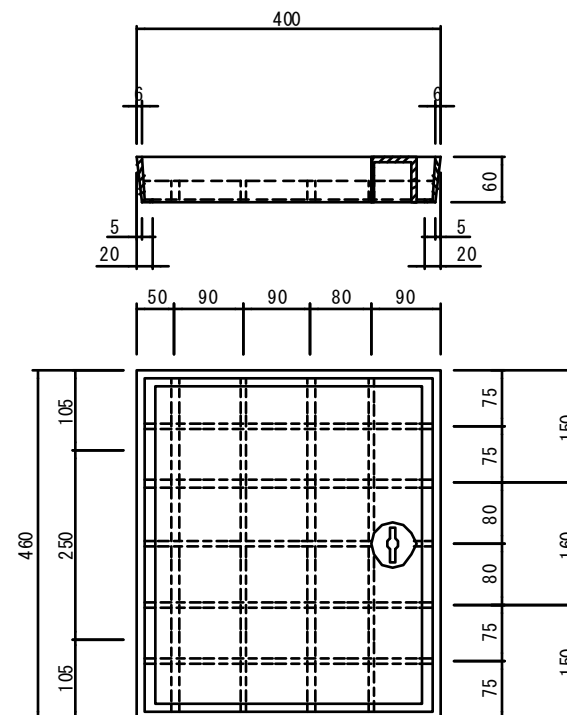

品名	新築用排水料		
	165型・205A型鉄道用コンクリート蓋		
図面番号	縮尺	担当	
東京都コンクリート製品協同組合			